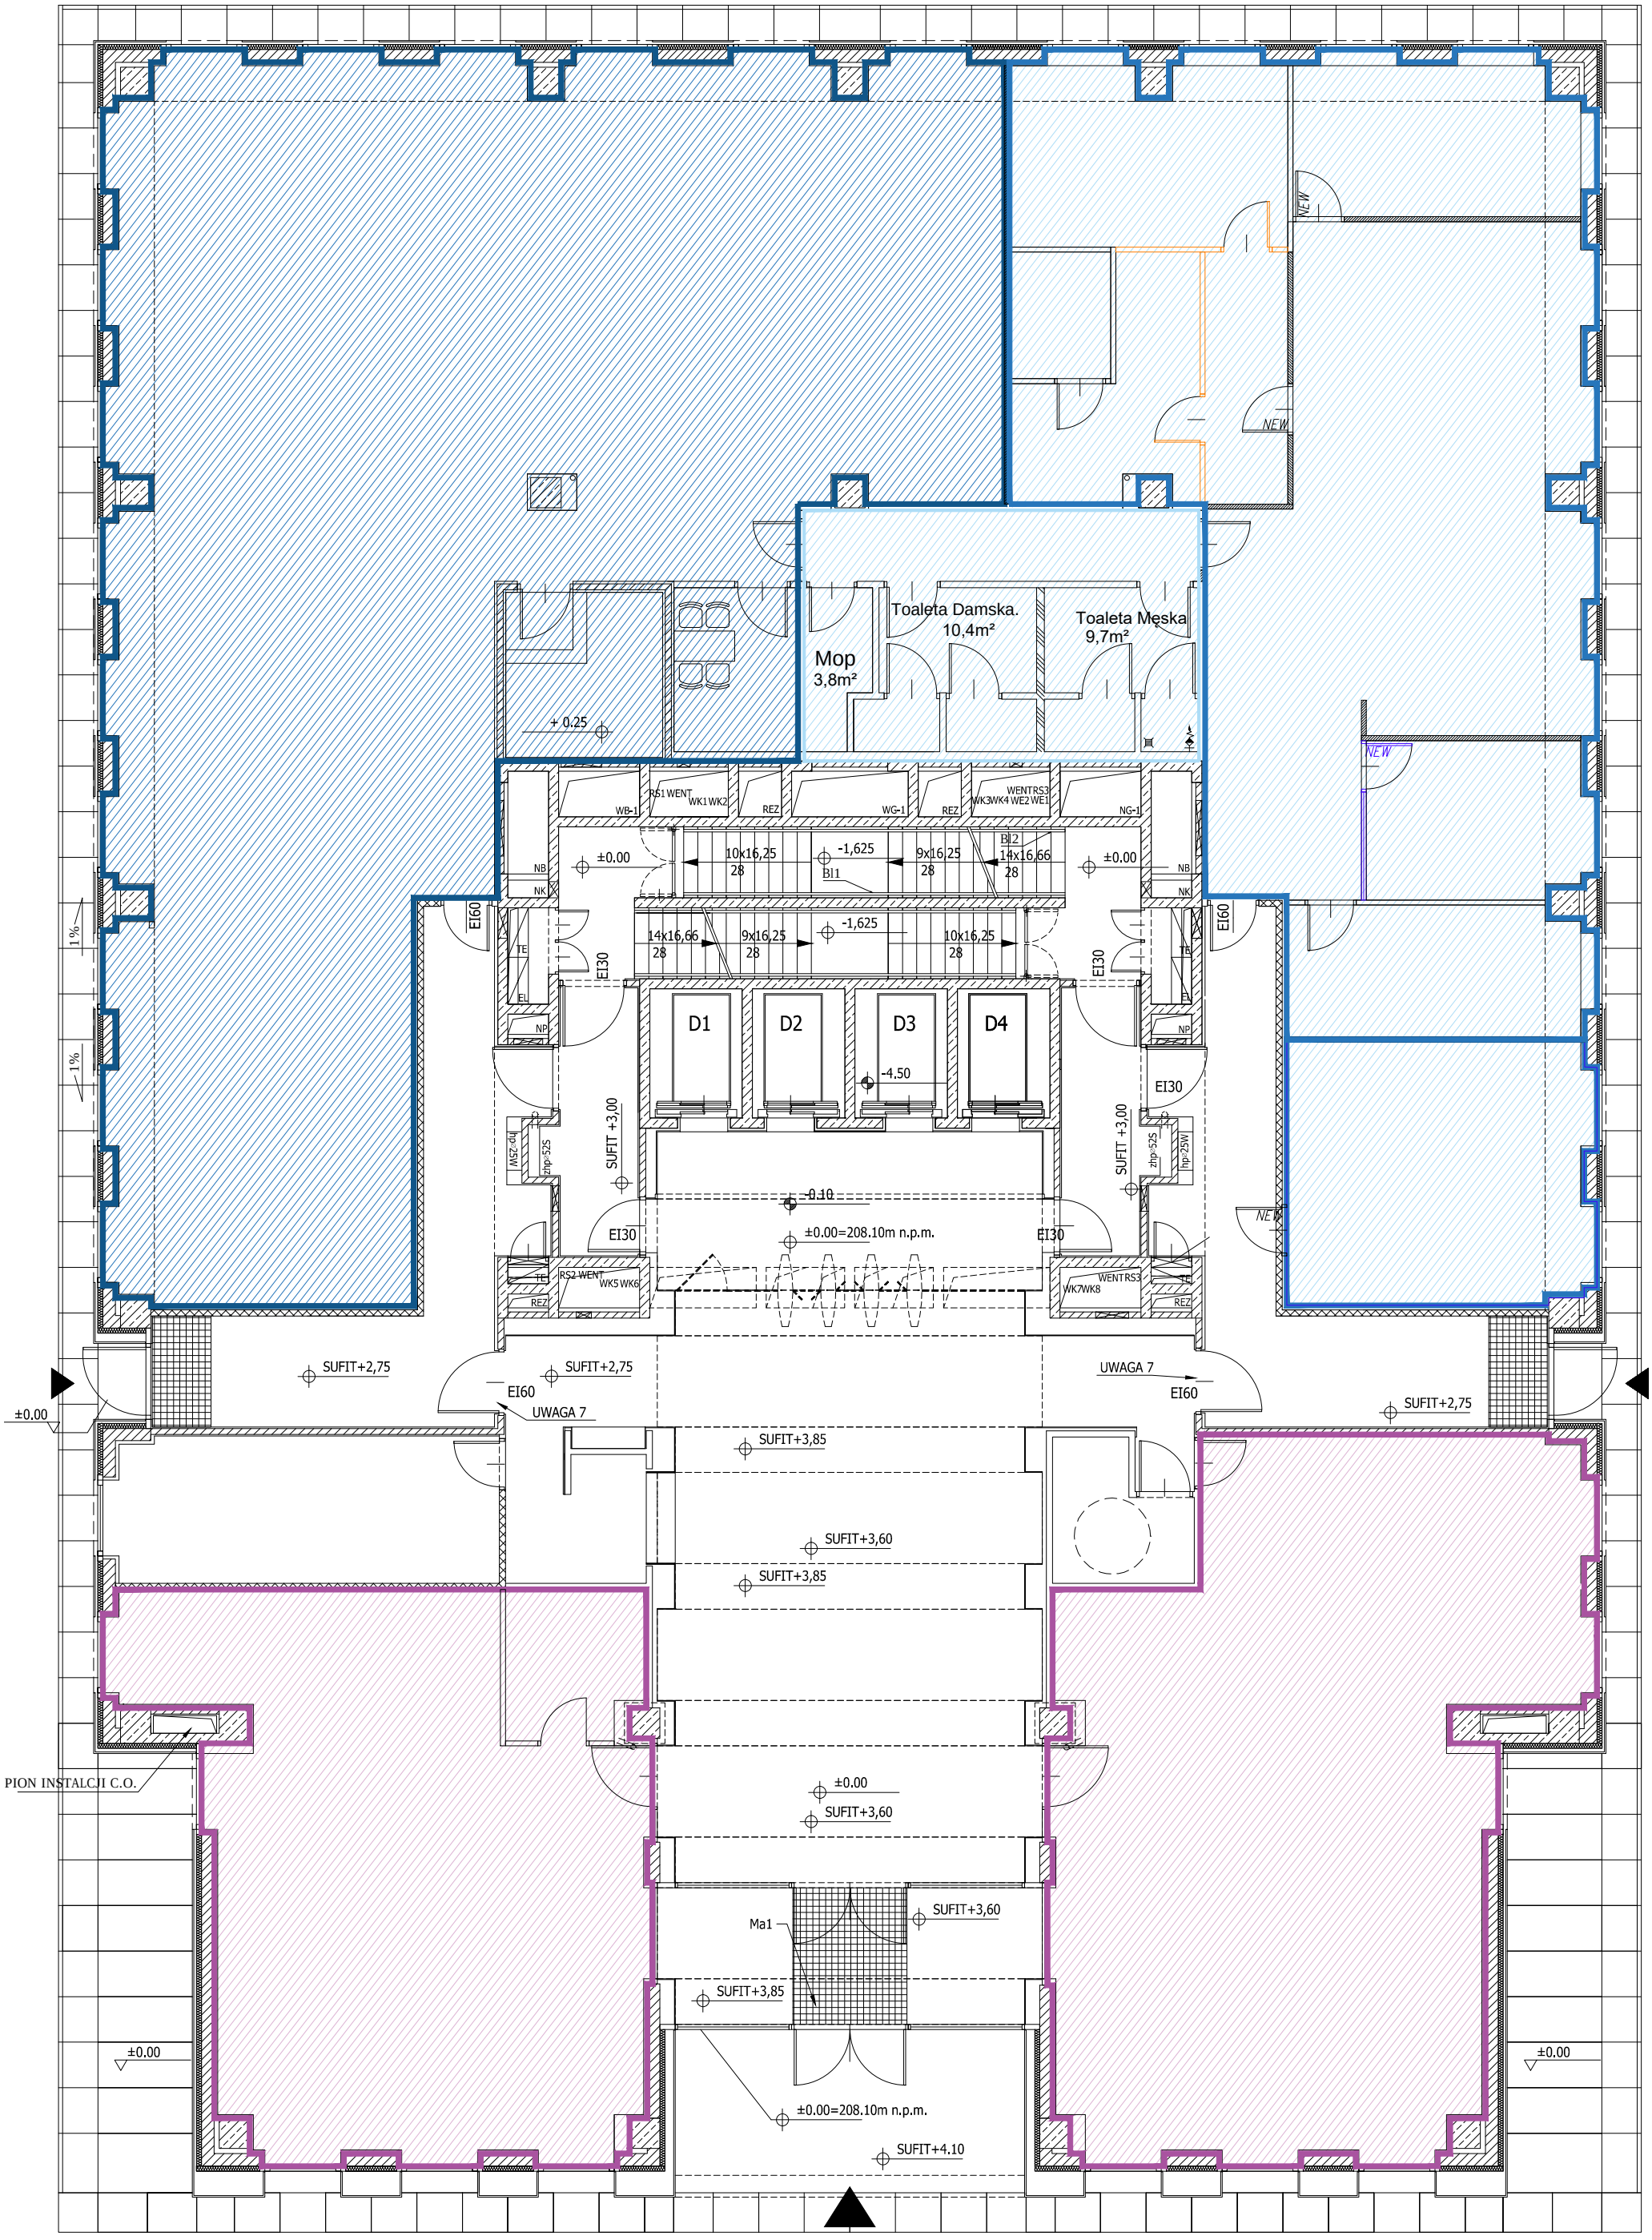
Toaleta Damska.
10,4m²
Toaleta Męska
9,7m²
Mop
3,8m²
NEW
NEW
NEW
+ 0.25
RS1 WENT
WK1 WK2
WB-1
REZ
WG-1
REZ
WENTRS3
WK3WK4 WE2 WE1
NG-1
±0.00
10x16,25
28
-1,625
9x16,25
28
BI2
14x16,66
28
BI1
±0.00
NB
NK
EI60
EI30
TE
EL
NP
14x16,66
28
9x16,25
28
-1,625
10x16,25
28
D1
D2
D3
D4
-4.50
SUFIT +3,00
SUFIT +3,00
-0.10
±0.00=208.10m n.p.m.
EI30
EI30
EI30
RS2 WENT
WK5 WK6
REZ
WENTRS3
WK7WK8
REZ
1%
1%
SUFIT+2,75
SUFIT+2,75
EI60
UWAGA 7
EI60
UWAGA 7
SUFIT+2,75
±0.00
SUFIT+3,85
SUFIT+3,60
SUFIT+3,85
PION INSTALCJI C.O.
±0.00
SUFIT+3,60
Ma1
SUFIT+3,60
SUFIT+3,85
±0.00
±0.00=208.10m n.p.m.
SUFIT+4.10
±0.00